






BRANNSYMBOLER

-  Adkomst brannvesen
-  Rømningsutgang
-  Rømningsretning
- FB Fri bredde

-  Manuell melder
-  Håndslukker
-  Panel brannalarm
-  Nøkkelsafe
-  Brannslange

-  EI 60 A2-s1,d0 Branncelle
-  Tiltaksgrense


MERKNADER

Risikoklasse: 2 og 5
Brannklasse: 3

Hovedbæresystem: R 90 A2-s1,d0
Sekundært bæresystem: R 60 A2-s1,d0

Nøddlys og ledestystem iht. NS-EN 3926
Brannalarmanlegg kat. 2, iht. NS 3960

Branntegninger må ses i
sammenheng med brannkonsept

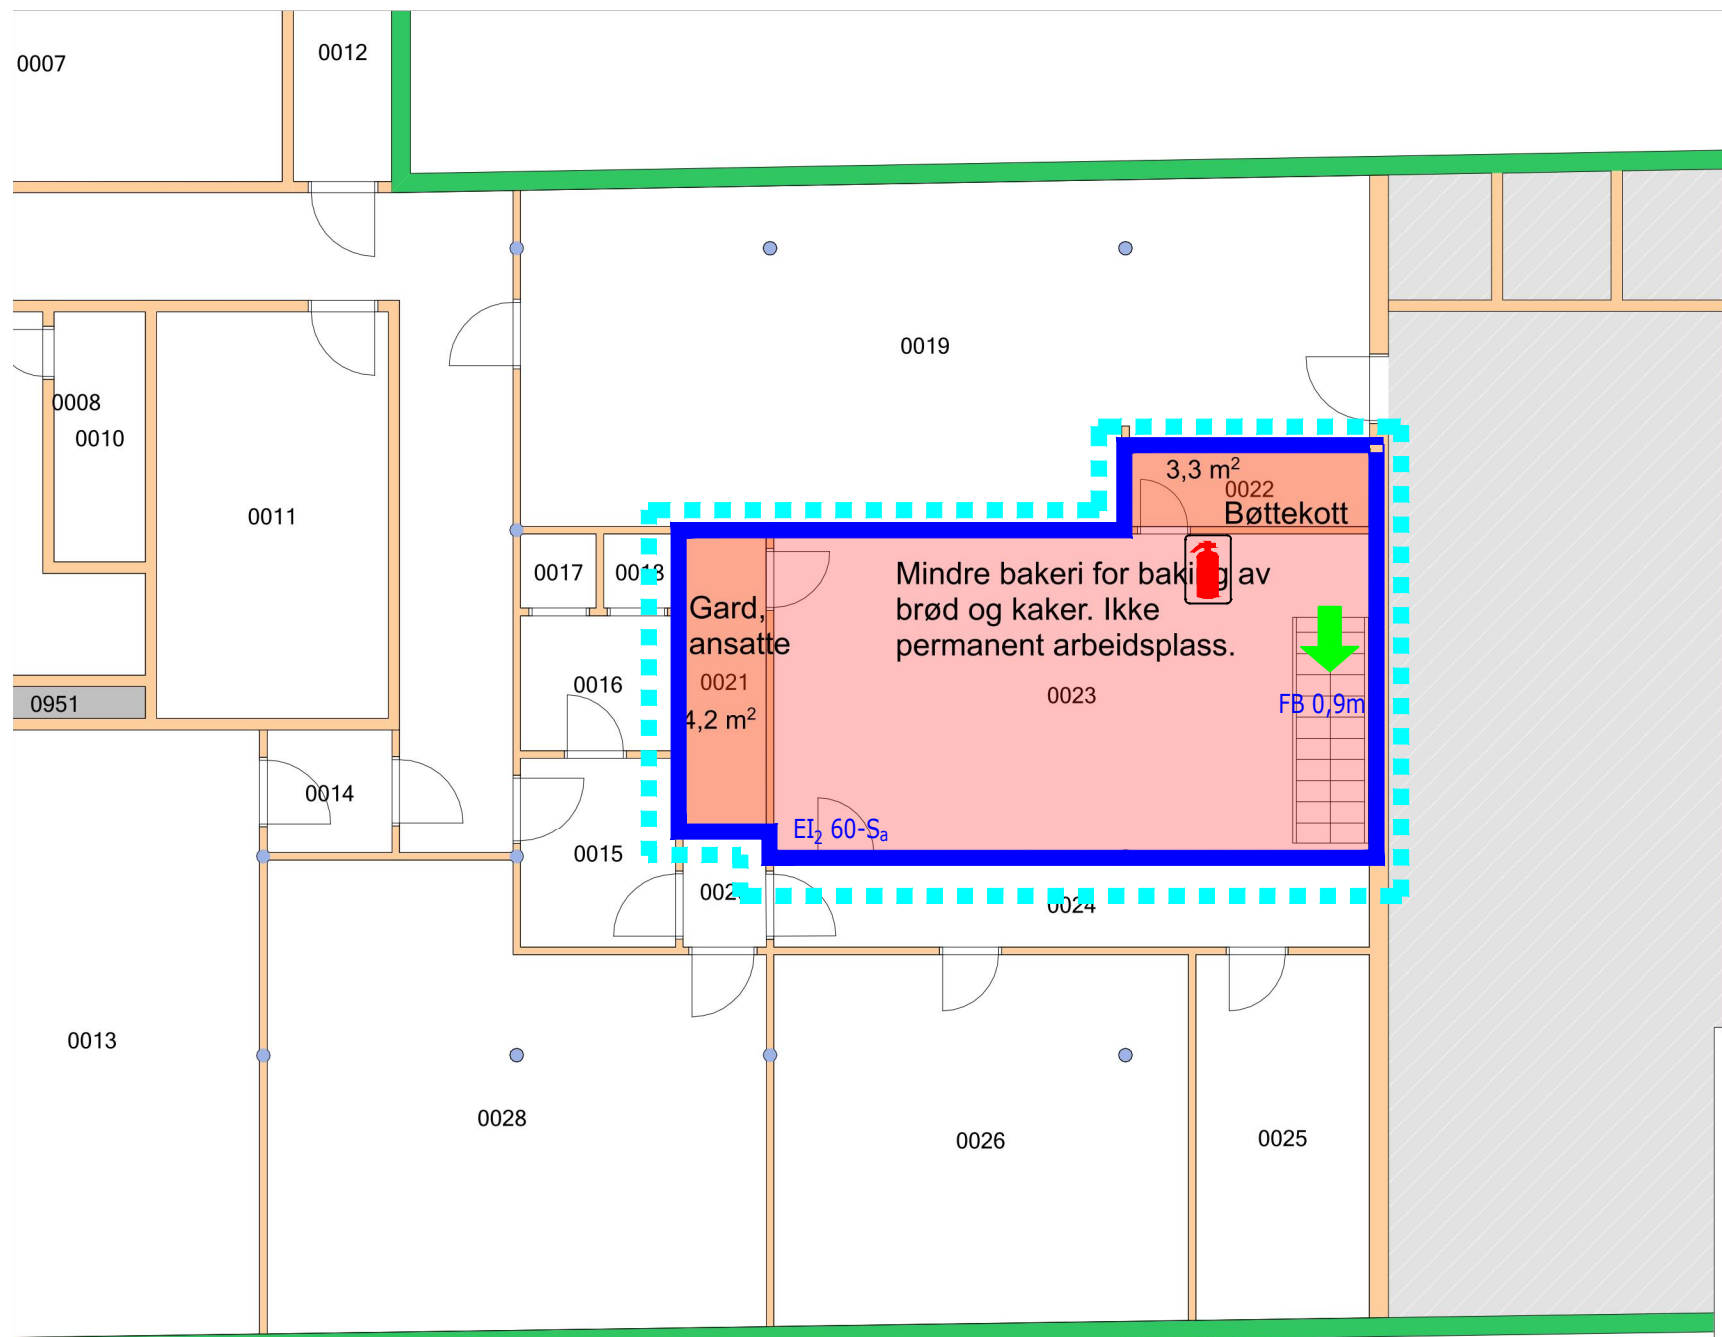

FEVANG
Bolig- og næringsutleie

Tlf 32 27 49 00 - www.fevang.no

Bygning: 33 Tollbugt 13
Etasje: 00
Mål: 1:100 Målriktig kun i A3!
Dato: 02.09.19
www.evcon.no

Påtegning: Halvorsen & Reine

Rev.	Revisjon omhandler:	Sak.	Ans.	IK	Dato
A	Revisjon iht. siste tegningsunderlag	TW	FW	GH	03.09.19

Prosjekt:		Tollbugata 13 110/550			
Oppdragsgiver:		T13 Drammen AS			

Fase:	Ansvarlig:	Tegnet:	Kontrollert:
Igangsetting	TW	TW	GH

Prosjekt nr:	Dato:	Målestokk:	Format:
19154	30.08.2019	1:100	A3

BRANNTEGNING
Plan underetasje


Ranvikstranda 2B, 3212 Sandefjord
Pb. 1291, NO-3205 Sandefjord
Tlf. +47 24 10 10 10
www.afengineering.no

Etasje	Fag	Systemkode	Tegn.type	Tegn.nr.	Rev.
00U	BR	-	20	002	A